


**DỰ ÁN ĐẦU TƯ XÂY DỰNG VÀ KINH DOANH KẾT CẤU HẦNG TẦNG KHU CÔNG NGHIỆP DẠ TRĂNG - TỈNH KHÁNH HÒA**  
**BÀN ĐỒ MẶT BẰNG KHU KHAI SÁT ĐỊA CHẤT**

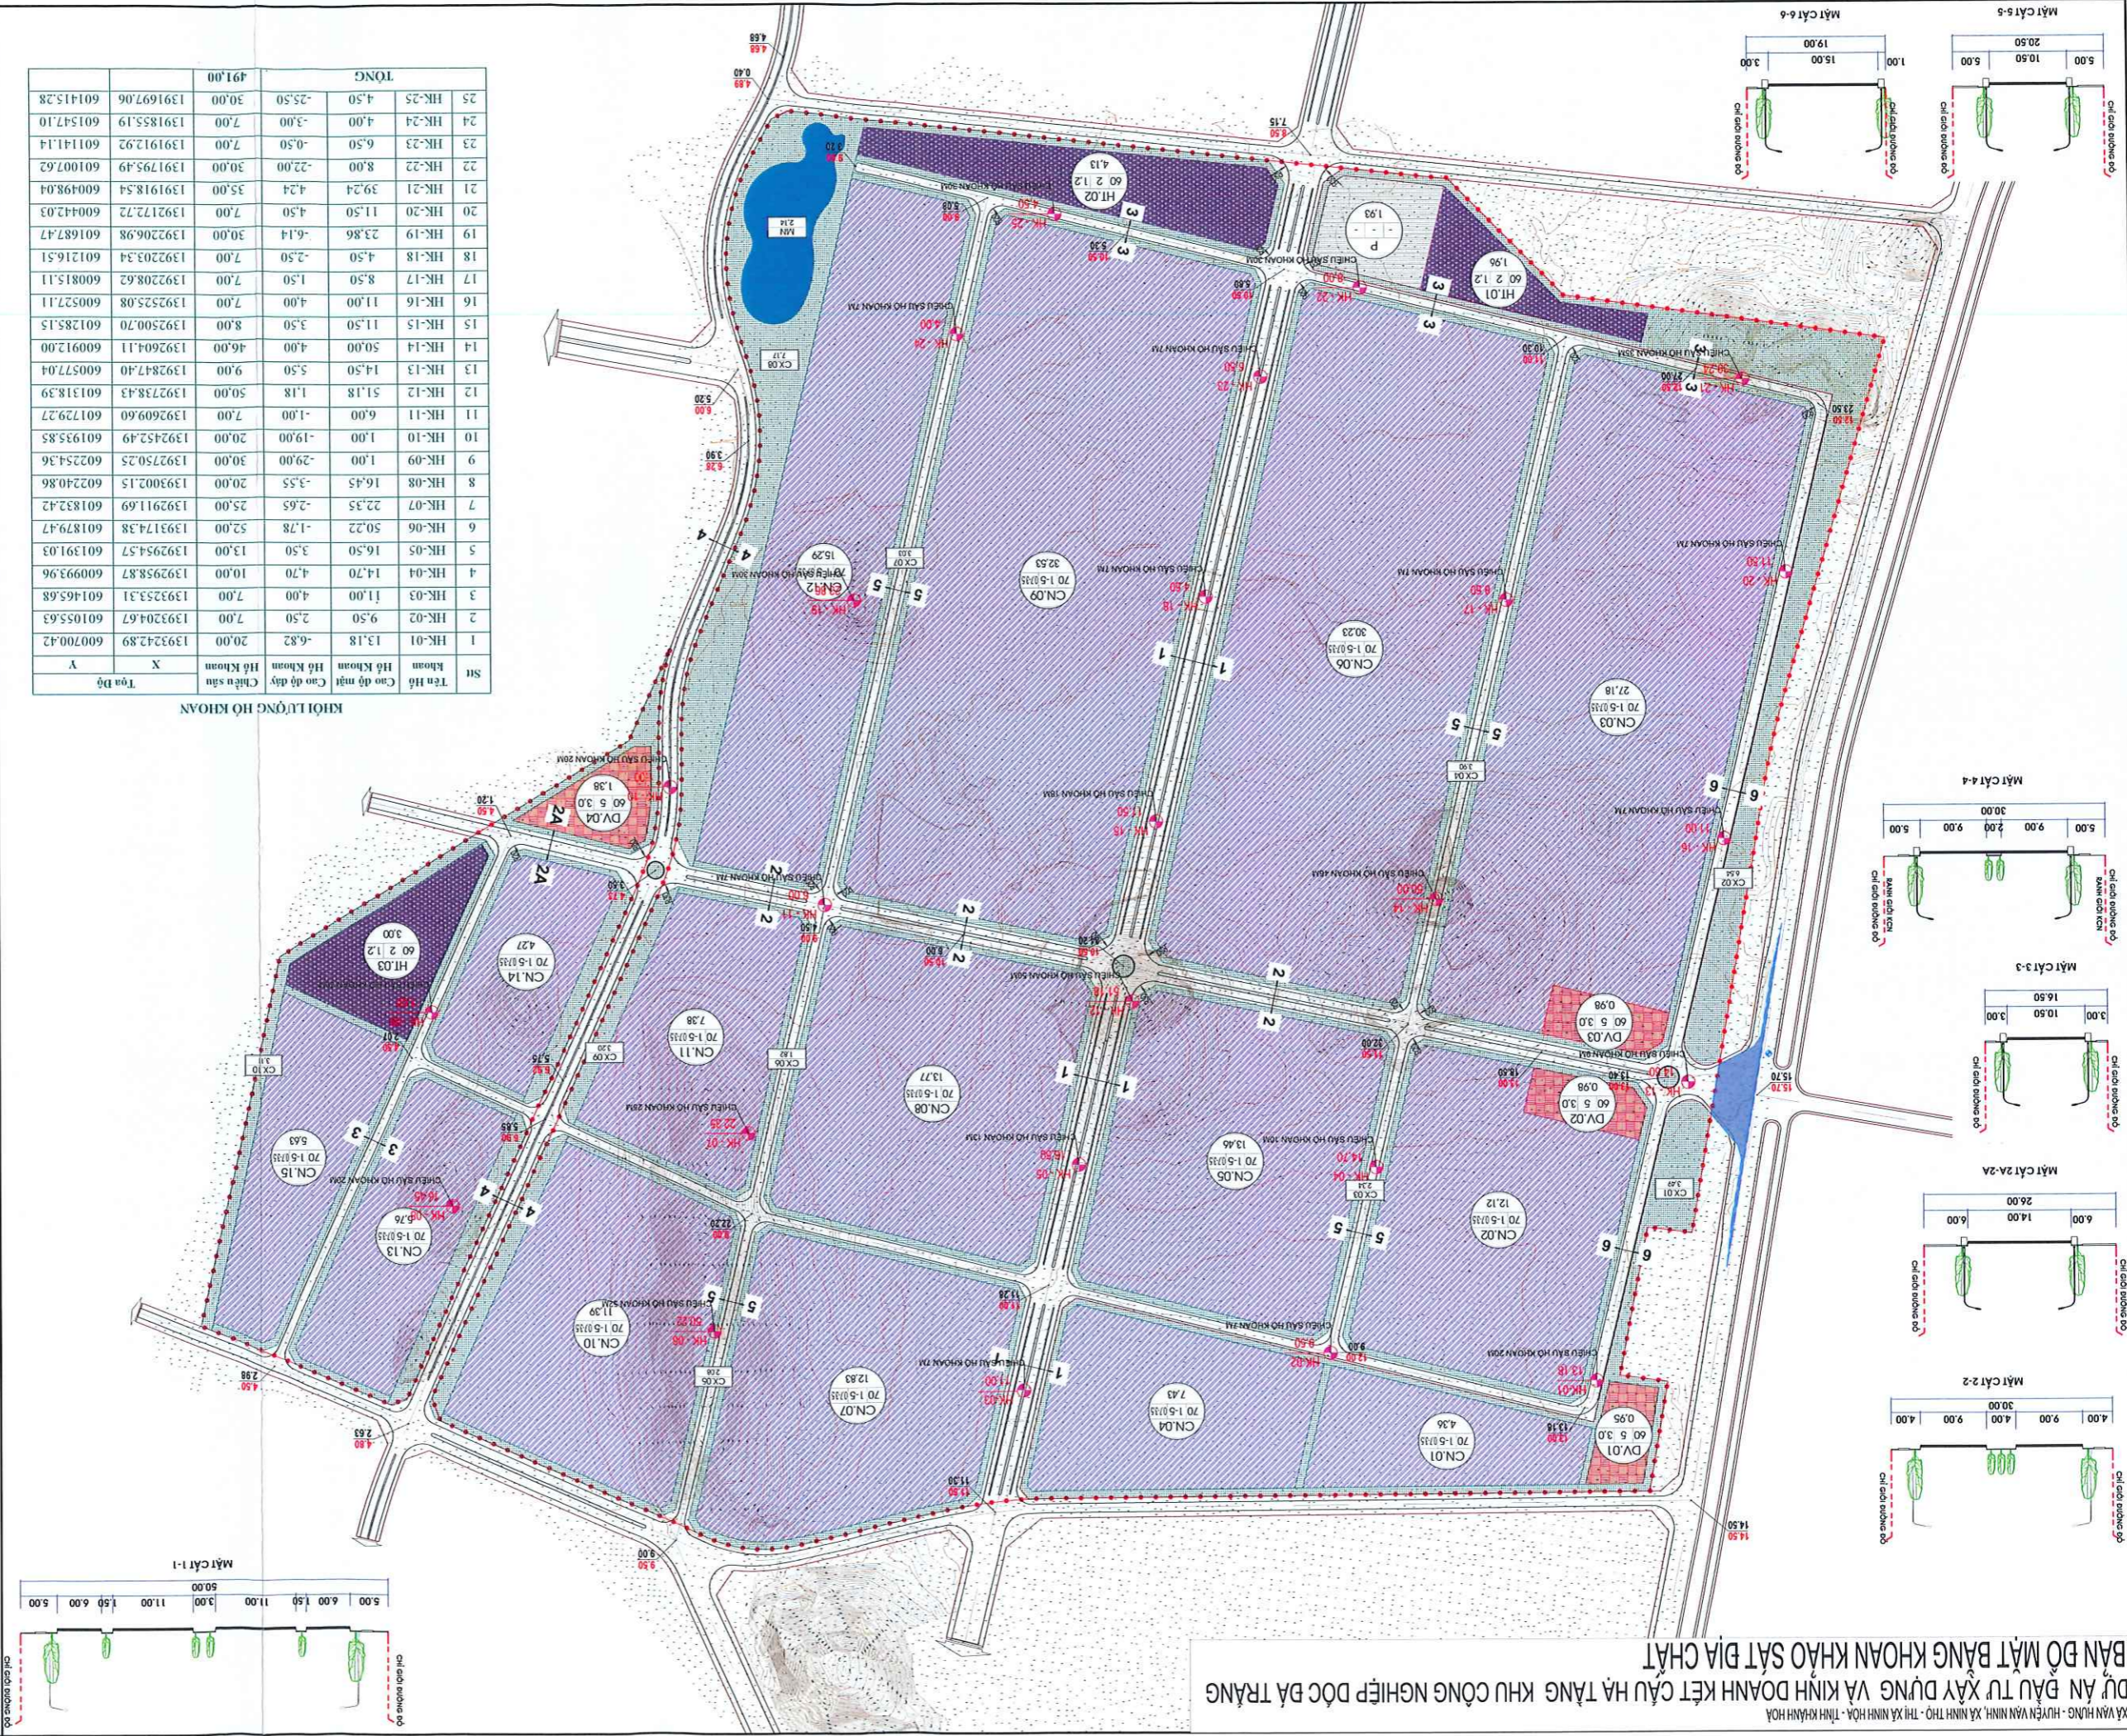

**KHOẢNG LƯỢNG HỒ KHUON**

STT	Tên Hồ	Cao độ mặt Hồ Khuon	Cao độ đáy Hồ Khuon	Chiều sâu Hồ Khuon	Tọa Độ
1	HK-01	1.18	-6.82	20.00	1393242.89 600700.42
2	HK-02	9.50	2.50	7.00	1393204.67 601055.63
3	HK-03	1.00	4.00	7.00	1393253.31 601465.68
4	HK-04	14.70	4.70	10.00	1392958.87 600993.96
5	HK-05	16.50	3.50	13.00	1392954.57 601391.03
6	HK-06	50.22	-1.78	52.00	1393174.38 601879.47
7	HK-07	22.35	-2.65	25.00	1392911.69 601832.42
8	HK-08	16.45	-3.55	20.00	1393002.15 602240.86
9	HK-09	1.00	-29.00	30.00	1392750.25 602254.36
10	HK-10	1.00	-19.00	20.00	1392452.49 601935.85
11	HK-11	6.00	-1.00	7.00	1392609.60 601729.27
12	HK-12	51.18	1.18	50.00	1392738.43 601318.39
13	HK-13	14.50	5.50	9.00	1392847.40 600577.04
14	HK-14	50.00	4.00	46.00	1392604.11 600912.00
15	HK-15	11.50	3.50	8.00	1392500.70 601285.15
16	HK-16	11.00	4.00	7.00	1392525.08 600527.11
17	HK-17	8.50	1.50	7.00	1392208.62 600815.11
18	HK-18	4.50	-2.50	7.00	1392203.34 601216.51
19	HK-19	23.86	-6.14	30.00	1392206.98 601687.47
20	HK-20	11.50	4.50	7.00	1392172.72 600442.03
21	HK-21	39.24	4.24	35.00	1391918.54 600498.04
22	HK-22	8.00	-22.00	30.00	1391795.49 601007.62
23	HK-23	6.50	-0.50	7.00	1391912.92 601141.14
24	HK-24	4.00	-3.00	7.00	1391855.19 601547.10
25	HK-25	4.50	-25.50	30.00	1391697.06 601415.28
<b>TỔNG</b>					<b>491.00</b>

**CÔNG TY CP PHÁT TRIỂN KCN VIAGRERA YÊN MỸ**

CHỖ ĐÁU TƯ

DỰ ÁN: DỰ ÁN VÀ KINH DOANH KẾT CẤU HẦNG TẦNG KHU CÔNG NGHIỆP DẠ TRĂNG, TỈNH KHÁNH HÒA

XÃ HỘI CHỦ NGHĨA VIỆT NAM - CHI BỘ XÃ HỘI CHỦ NGHĨA VIỆT NAM

TÊN BAN VE:

**MẶT BẰNG HỒ KHUON ĐỊA CHẤT**

BẢN VẼ: CHỖ KHAI

GHÉP: 1/50

TỶ LỆ VẼ: 1/2024

HT: J. 2024

T. KẾ - THỂ HIỆN: KS. TRẦN ĐỨC THIÊN

CHỖ TRƯ T. KẾ: KS. TRẦN ĐỨC THIÊN

CHỖ NHẪM C. T.: KTS. HOÀ VIỆT TRÍ

GIẤM ĐỐC TT: KTS. PHAN KIM ANH

GIẤM ĐỐC TT: KTS. NGUYỄN VĂN THỊNH

Q. K. THỰC: KTS. PHAN KIM ANH

TỔNG GIÁM ĐỐC CÔNG TY: KTS. HOÀNG THỊ NGỌC LAM

CÔNG TY CỔ PHẦN TƯ VẤN XÂY DỰNG

ĐC: Tầng 8-11, 50 Hòa Lộ, Phường Hòa Bình, Quận Thủ Đức, TP. Hồ Chí Minh

ĐT: 028-39761789 | FAX: 028-22206998

**KÝ HIỆU:**

- Biên giới quy hoạch
- Biên giới địa chính
- Biên giới giao thông
- Đường giao thông
- Đường nước
- Đường kênh
- Đường kỹ thuật
- Đường công nghiệp, kho bãi
- Đường dịch vụ
- Hàng rào thông
- Biên giới quy hoạch

**KÝ HIỆU:**

- A - K. kỹ thuật
- B - Mặt đất xây dựng (tên địa)
- C - Mặt đất xây dựng (tên địa)
- D - Mặt đất xây dựng (tên địa)
- E - Biên giới (tên địa)

TỶ LỆ KH. 1/2024